


NM 1735 CM

NM 121 CM

FEKŰ ABLAK HOMLOKZATI NÉZET M=1:10

AZ ÜVEGÖSZTŐ BORDÁK AZ EREDE-
TIVEL AZONOS MINTÁZATUAK.


TAKARÓ KERET AZ ÉPÜLETEN
EREDETILEG ALKALMAZOTTAL AZONOS

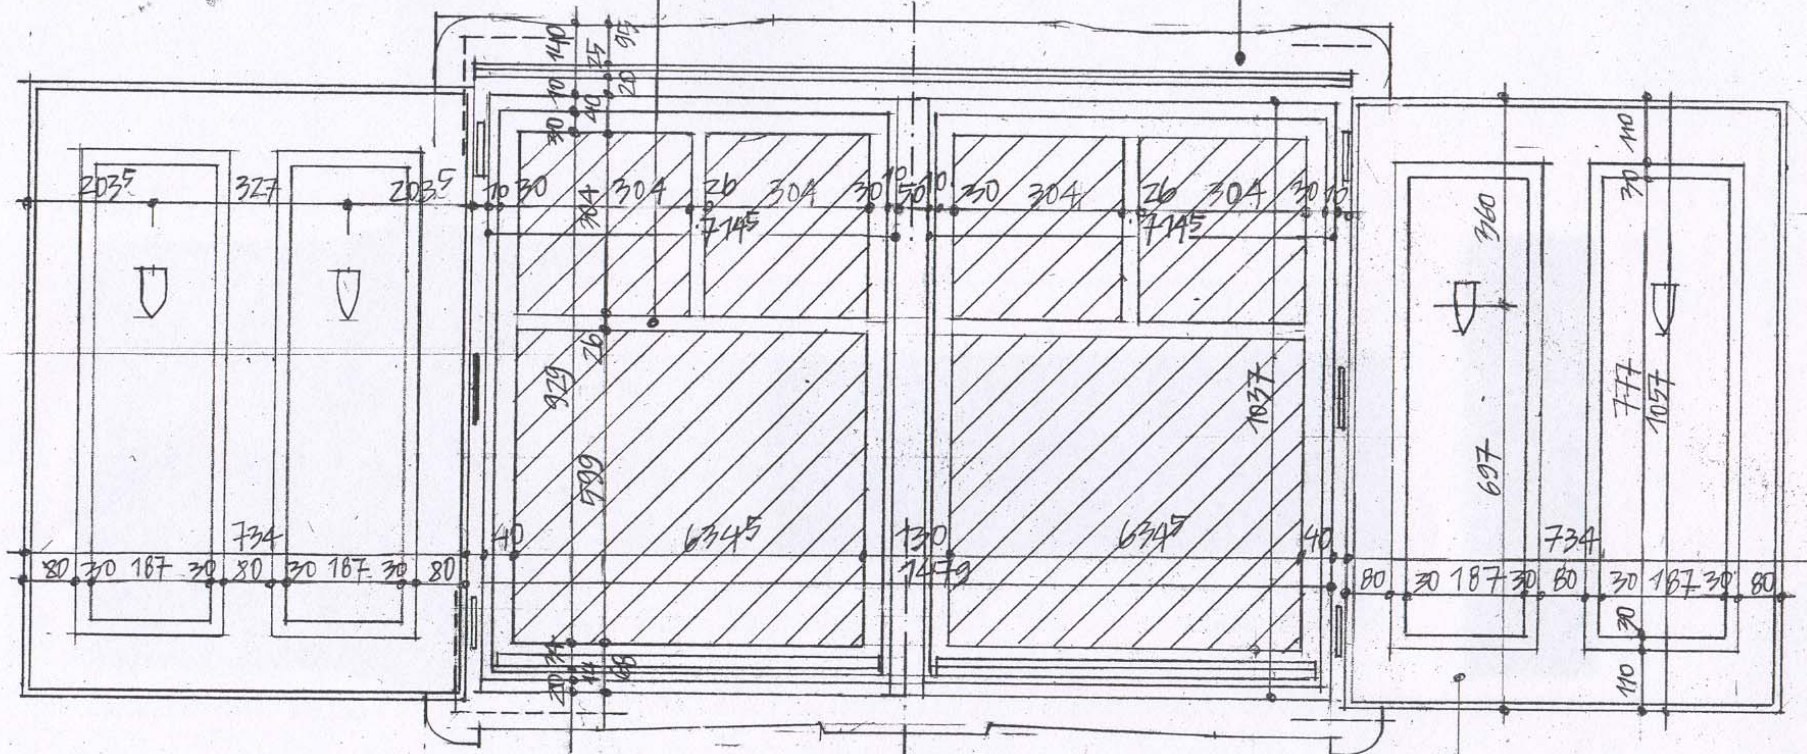

SPALETA AZ EREDETIVEL
AZONOS KIALAKÍTÁSÚ

FEKVŐ ABLAK HOMLOKZATI NÉZET M=1:10

VÍZVETŐ LÉC
VÍZORRAL

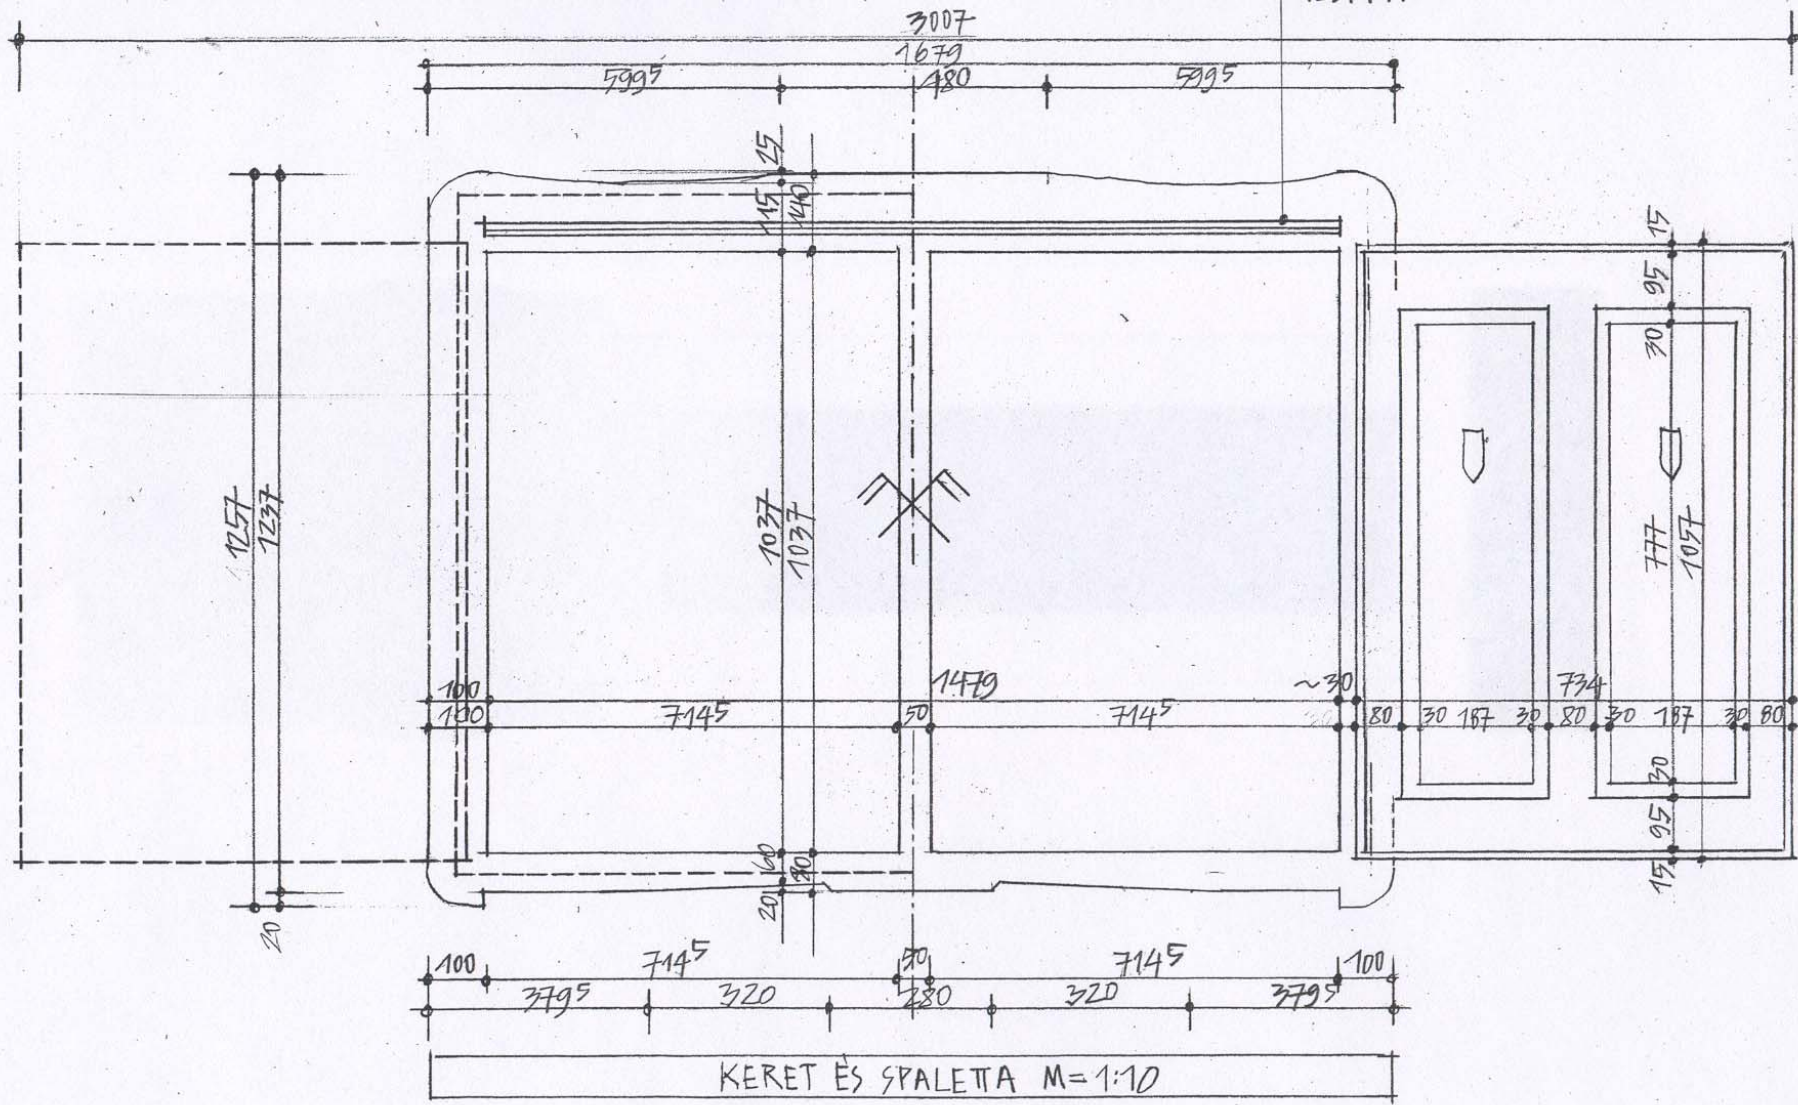

ABLAK SZERKEZETI KÖRNYEZETE

