



TDKBORÍTÓ KERET
M=1:10


KERETEK

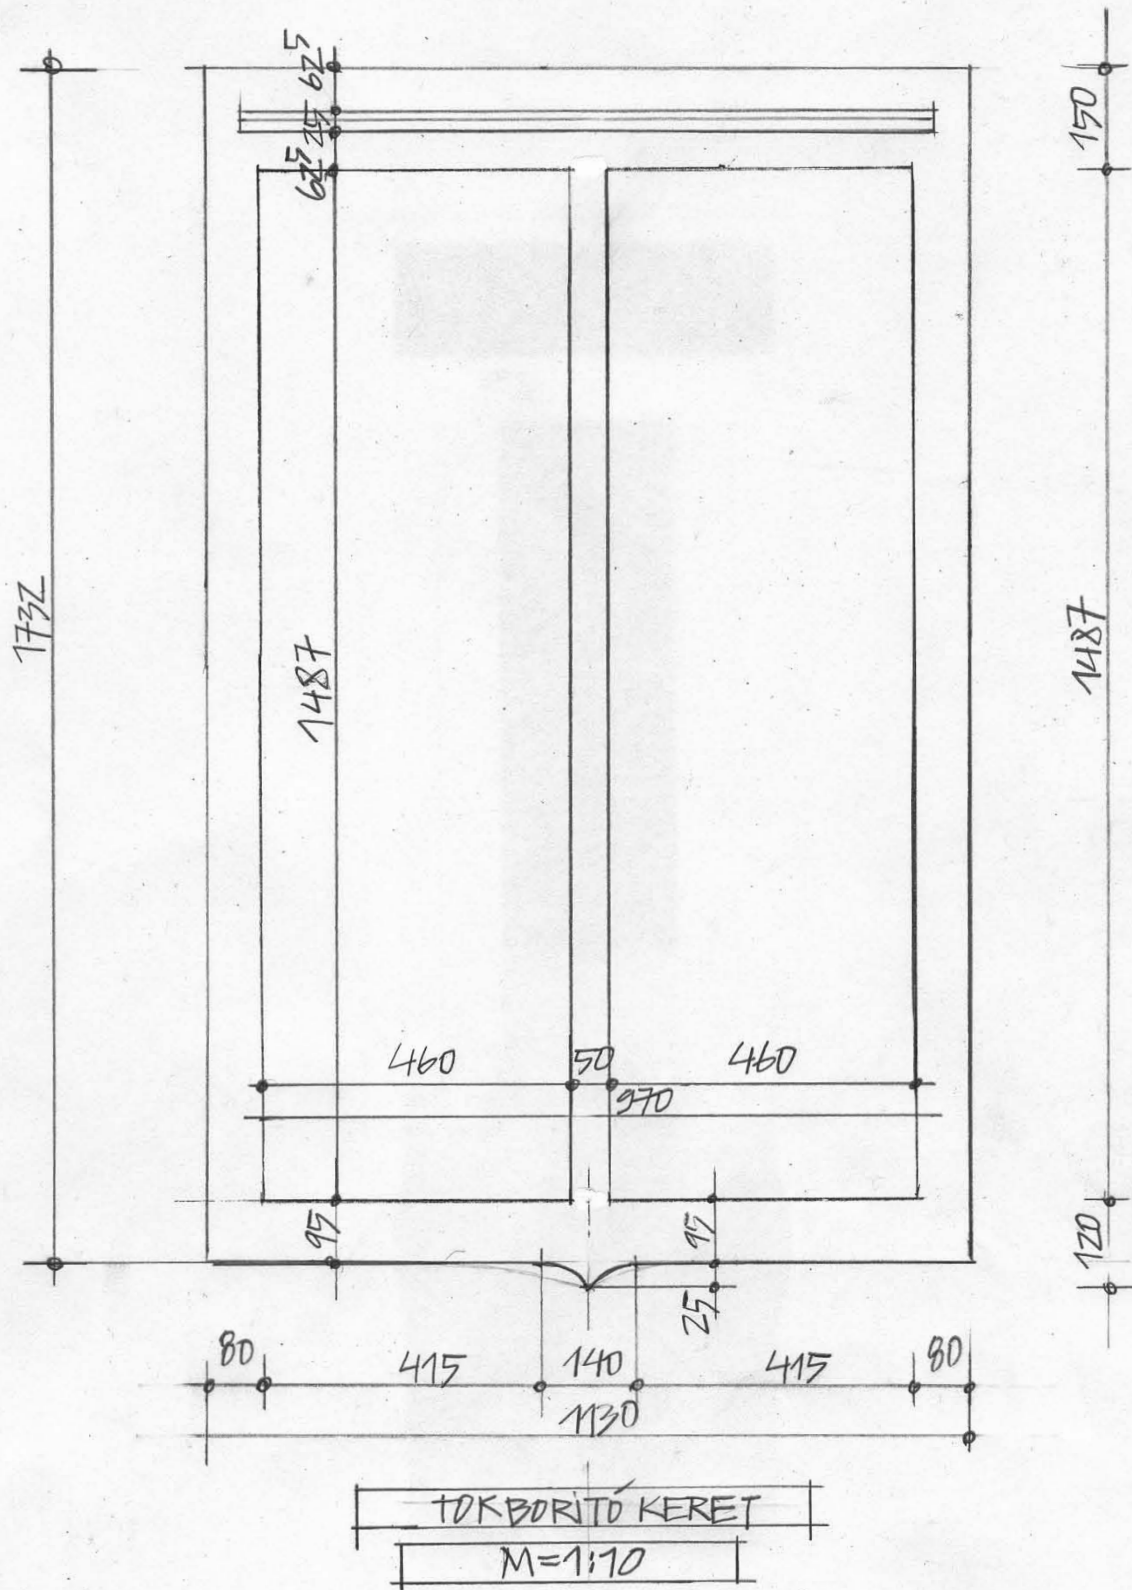

KERETEK

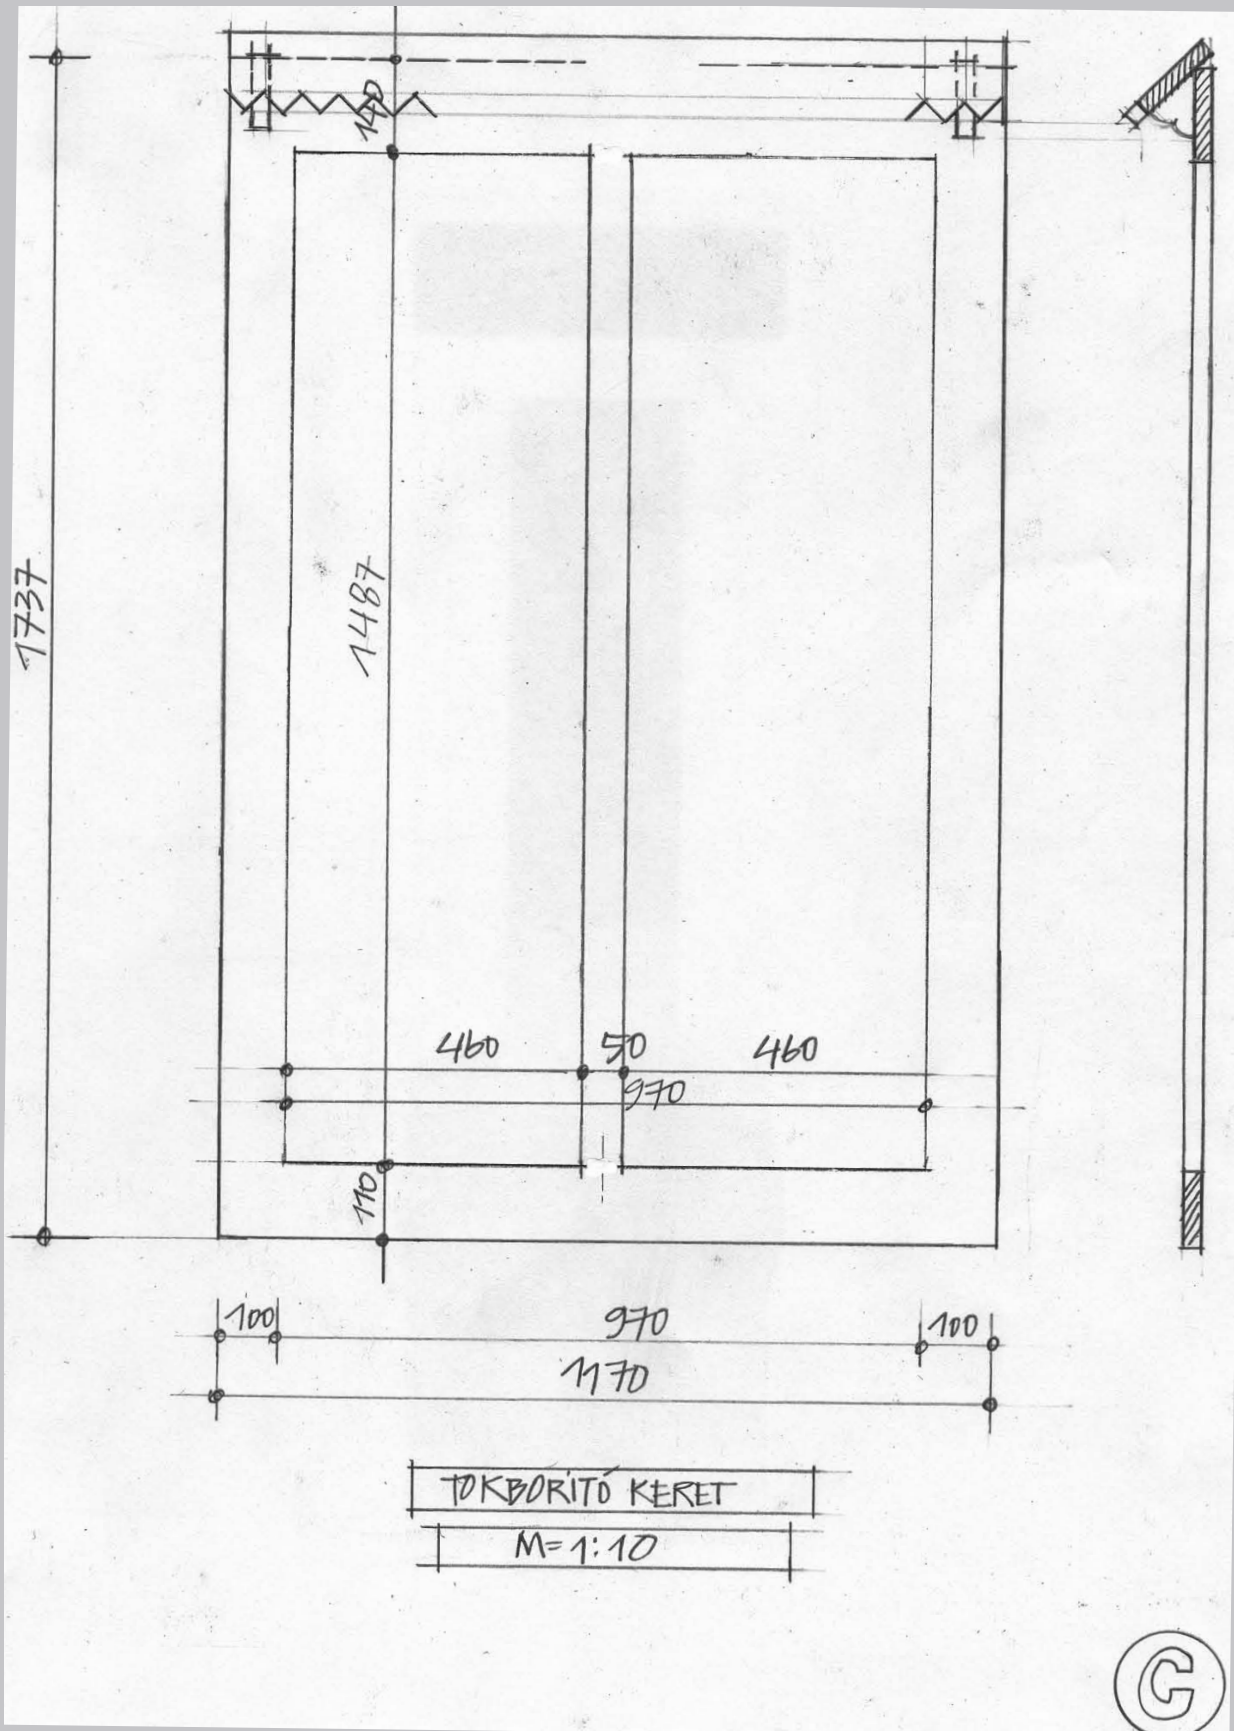


KERETEK

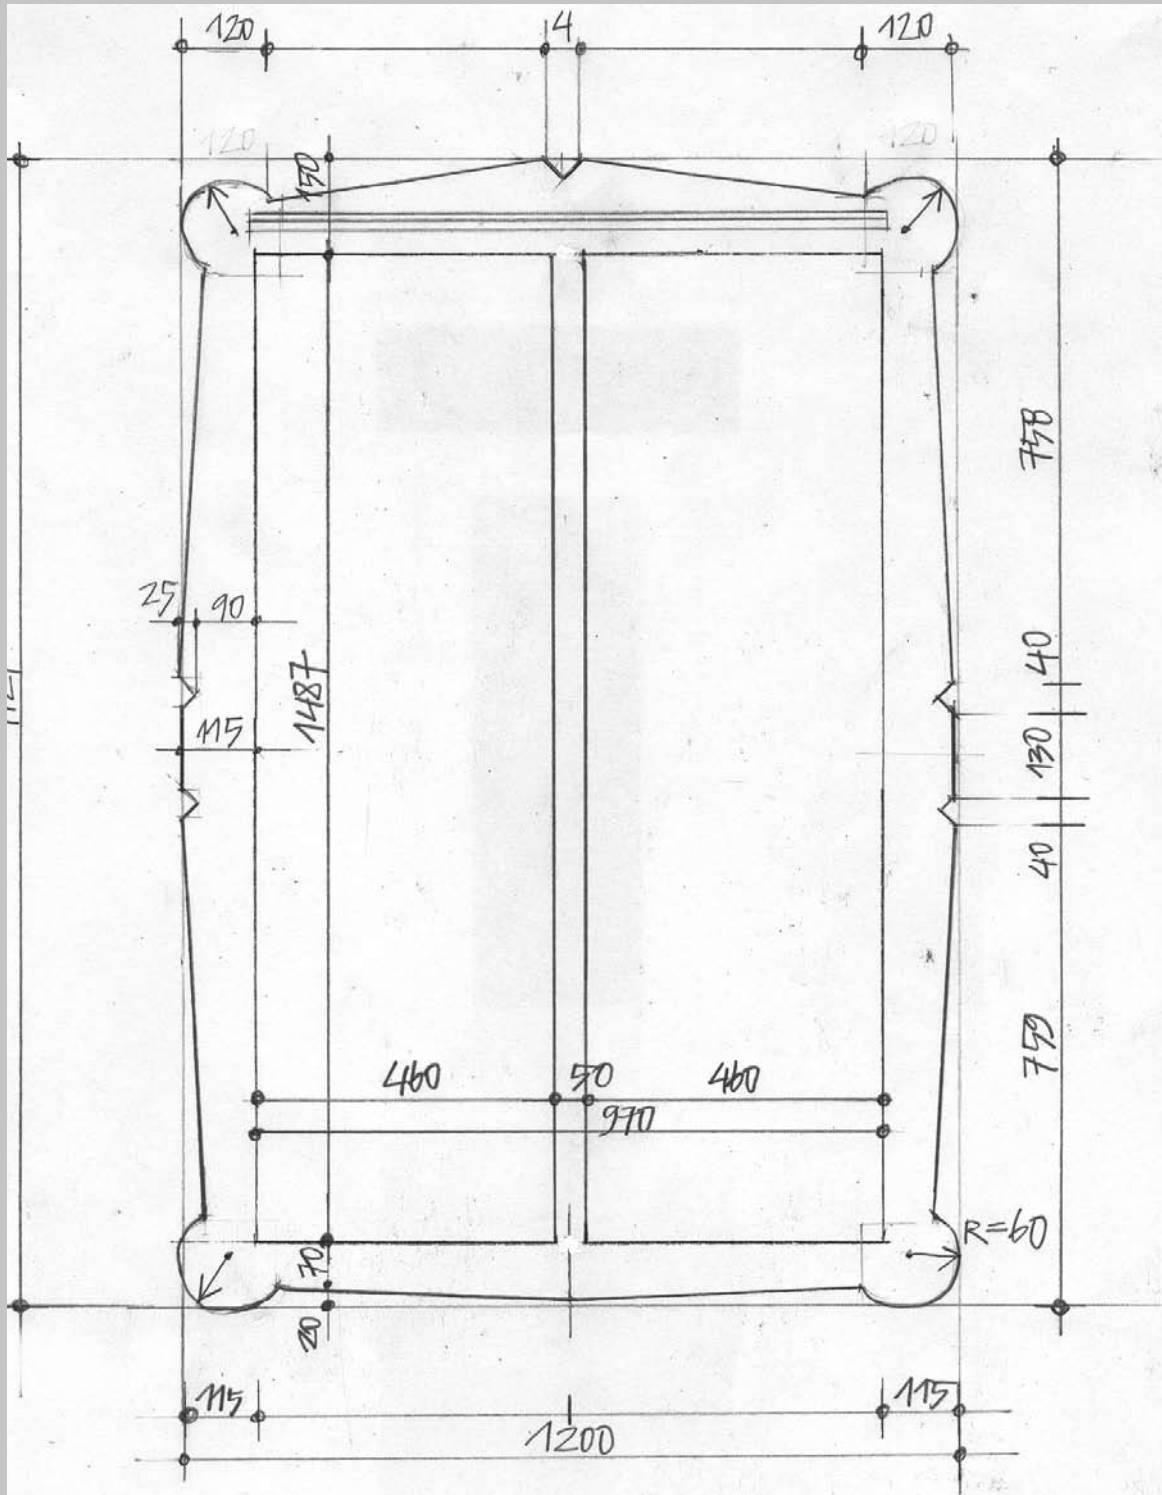


TOKBORITO KERETEK
 M=1:10



KERETEK

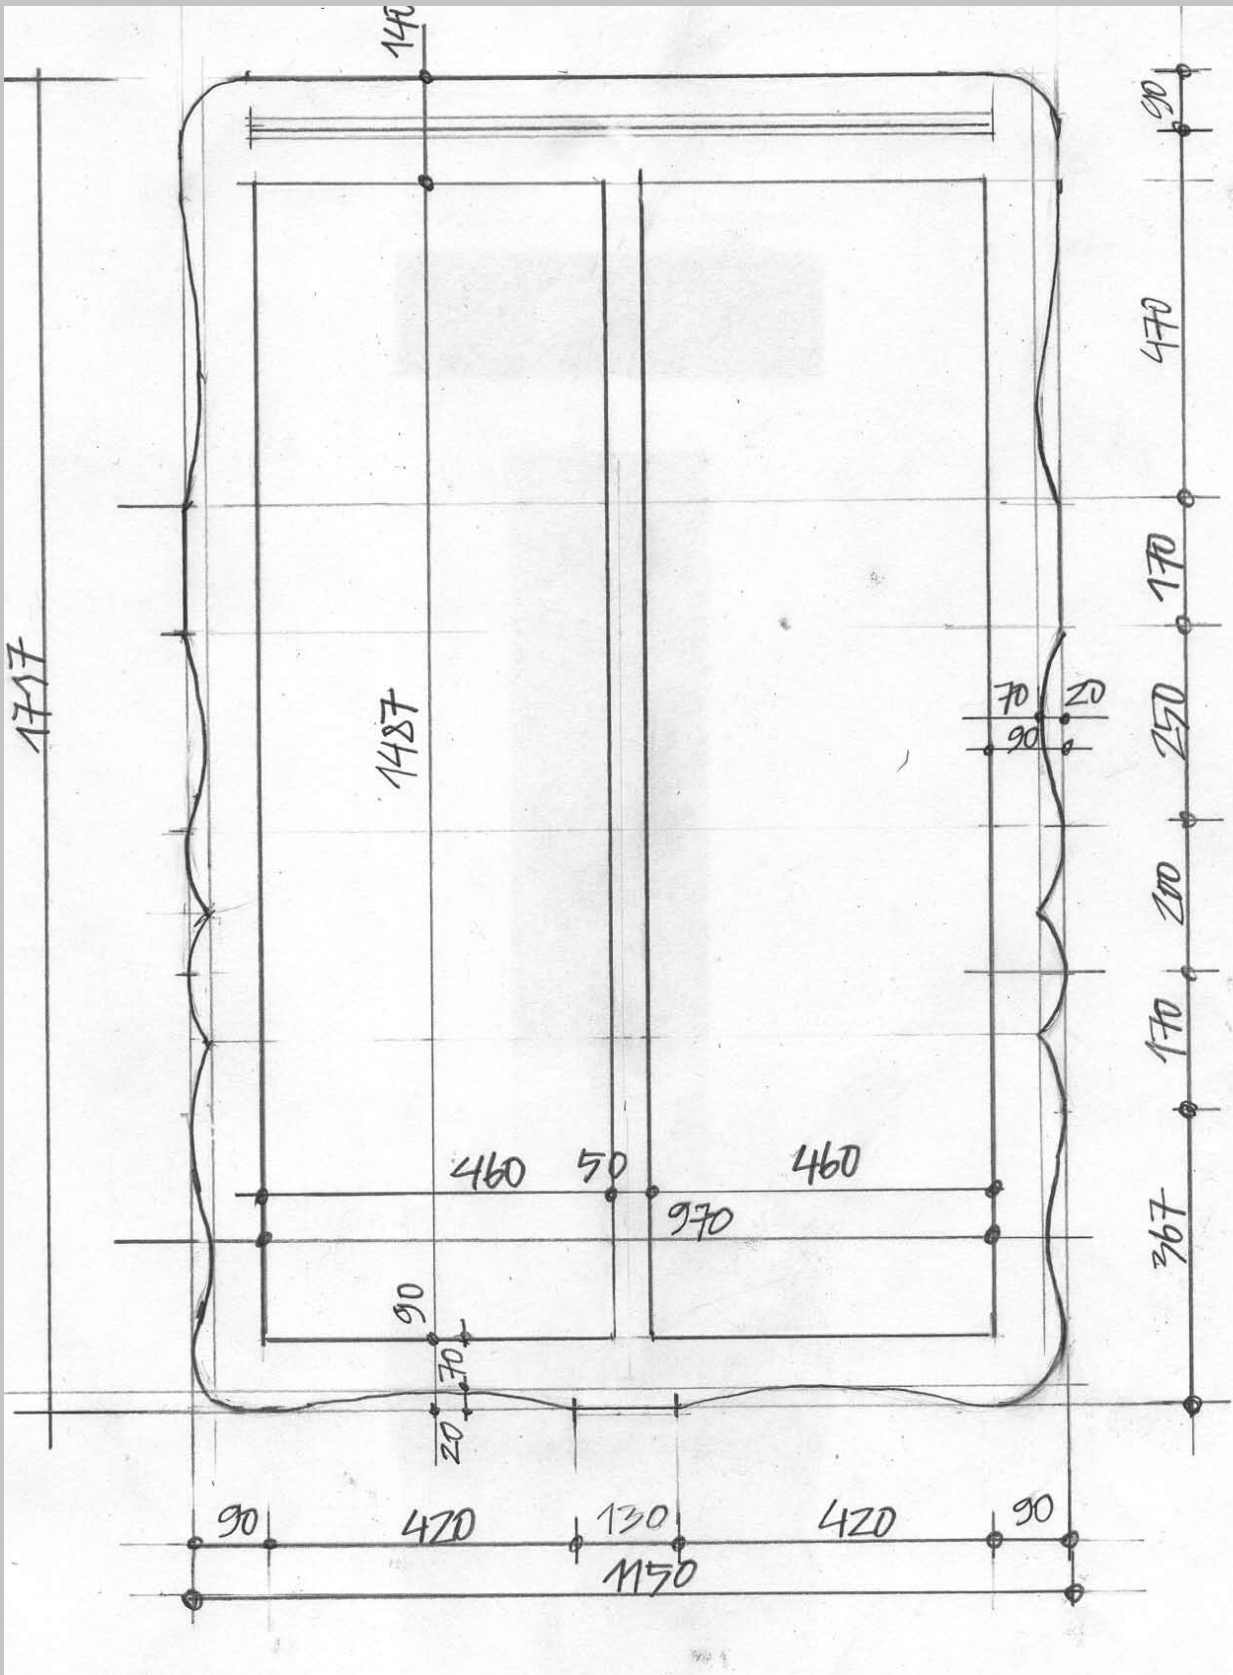


KERETEK

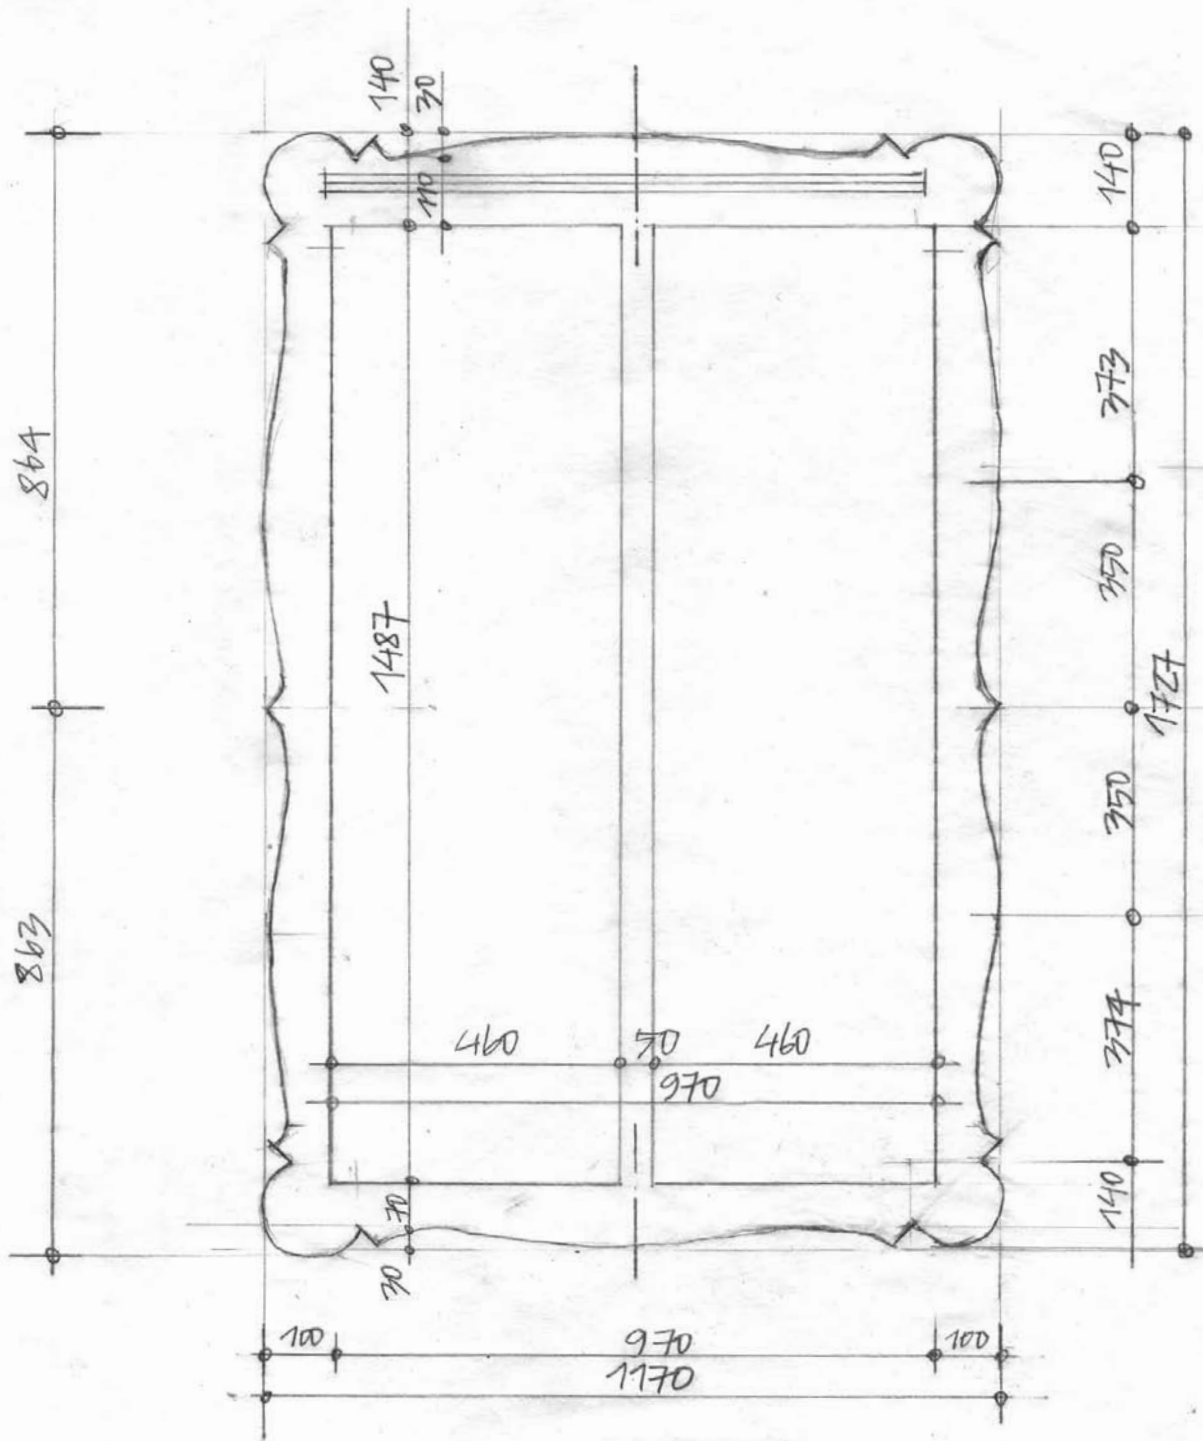

TDKBORITÓ KERET

M=1:10



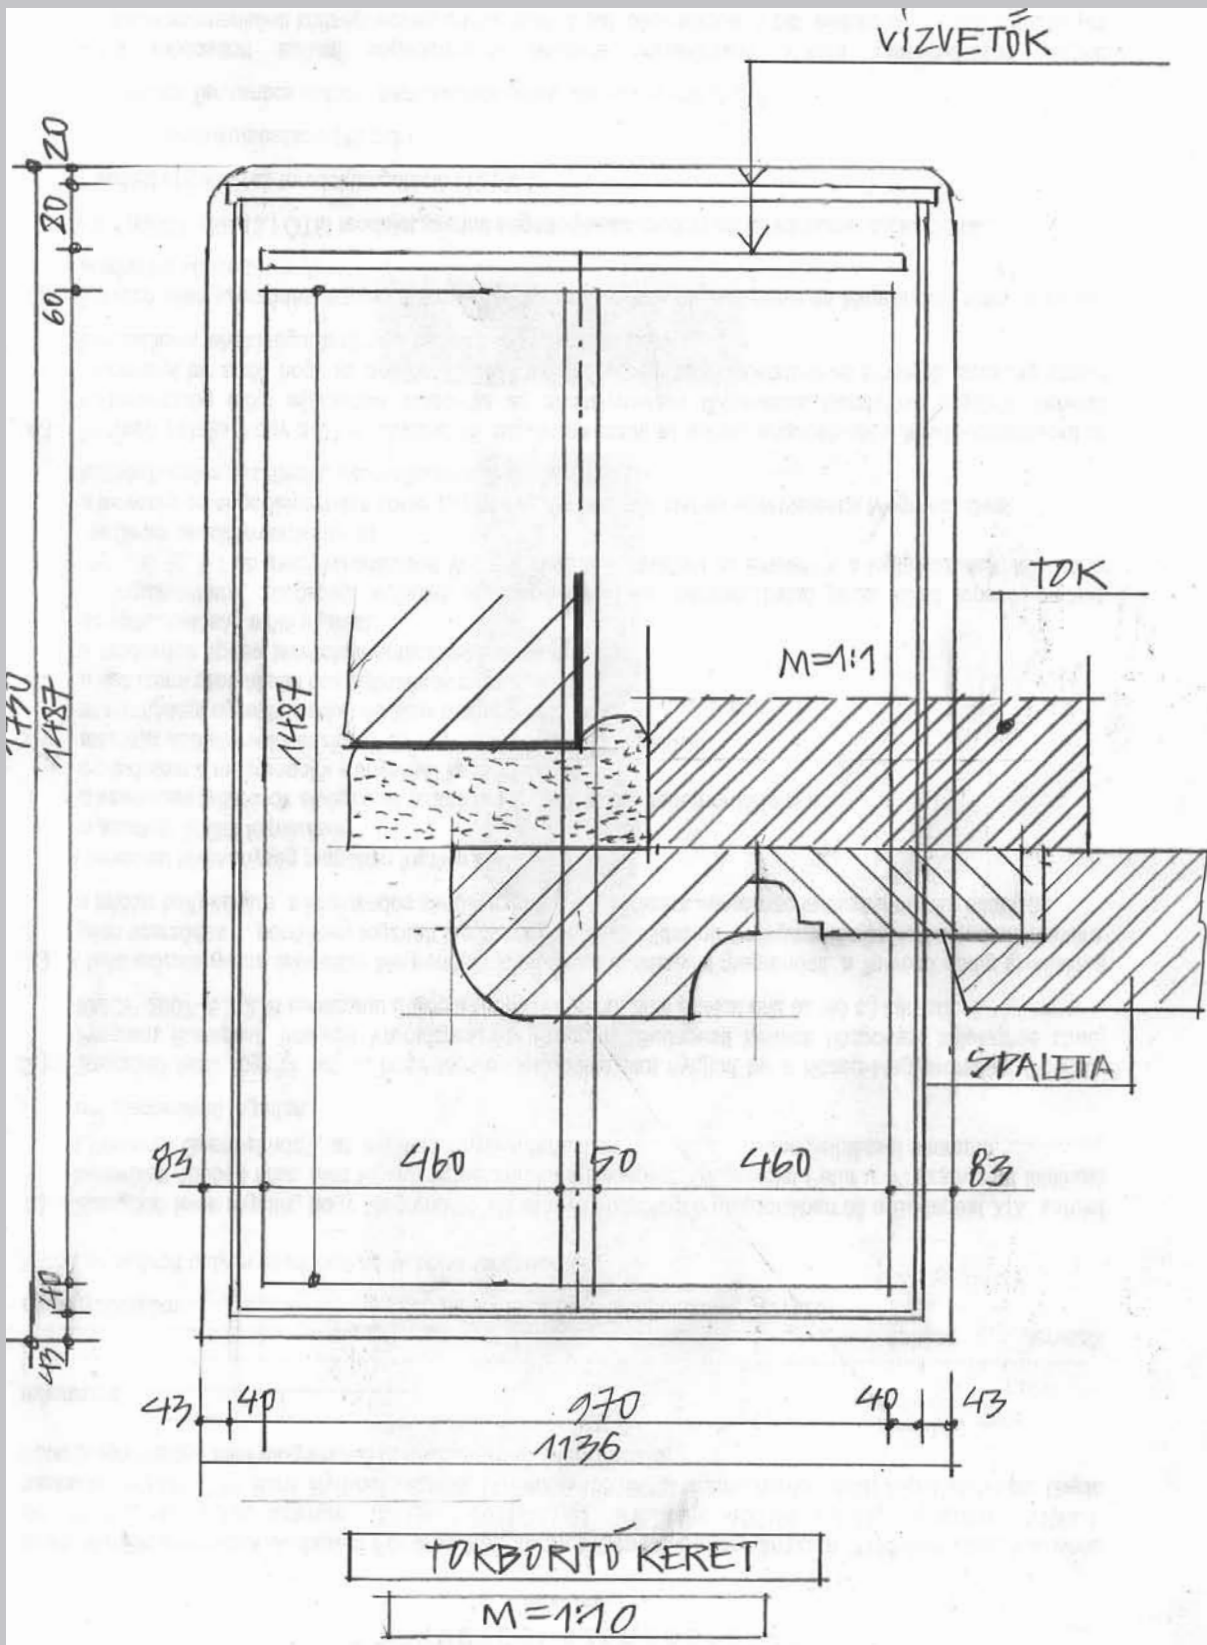

KERETEK